



## Fondart 547745

Obras de Especulación. Prototipos y Tipologías diseñadas y construidas por CORVI entre 1966 y 1972

# Documento de Trabajo 2

Tipología Viviendas de Emergencia CORVI 1966- 1972







# Fondart 547745

Obras de Especulación. Prototipos y Tipologías diseñadas y construidas por CORVI entre 1966 y 1972

# Tipología E 19

# Tipología E19

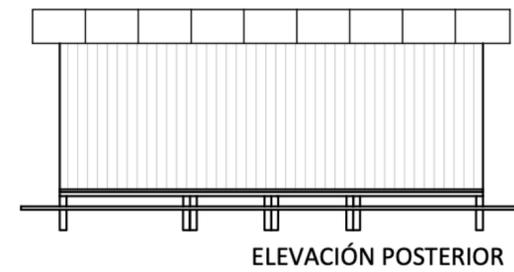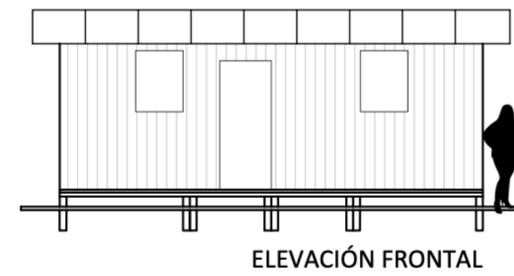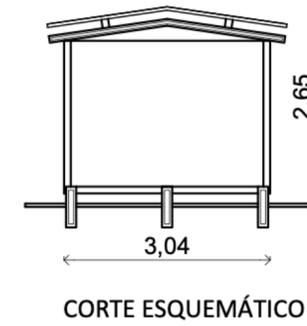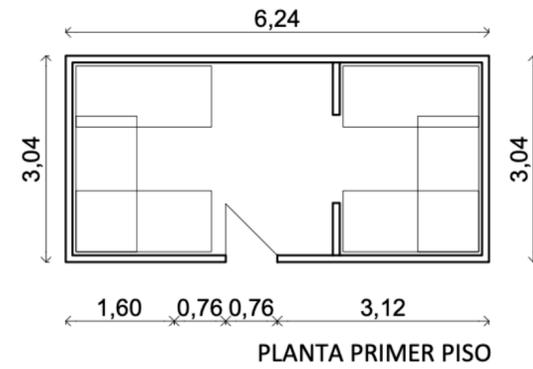

"Obras de Especulación. Prototipos y Tipologías diseñadas y construidas por CORVI entre 1966 y 1972"

VIVIENDAS EN EXTENSIÓN 1966 - 1970

tipología de vivienda: e-19


plantas

escala: 1:100

fuelle: CORPORACIÓN DE VIVIENDA | DEPARTAMENTO DE CONSTRUCCIÓN |  
SUB DEPARTAMENTO DE DISEÑO | 1972




# Tipología E19




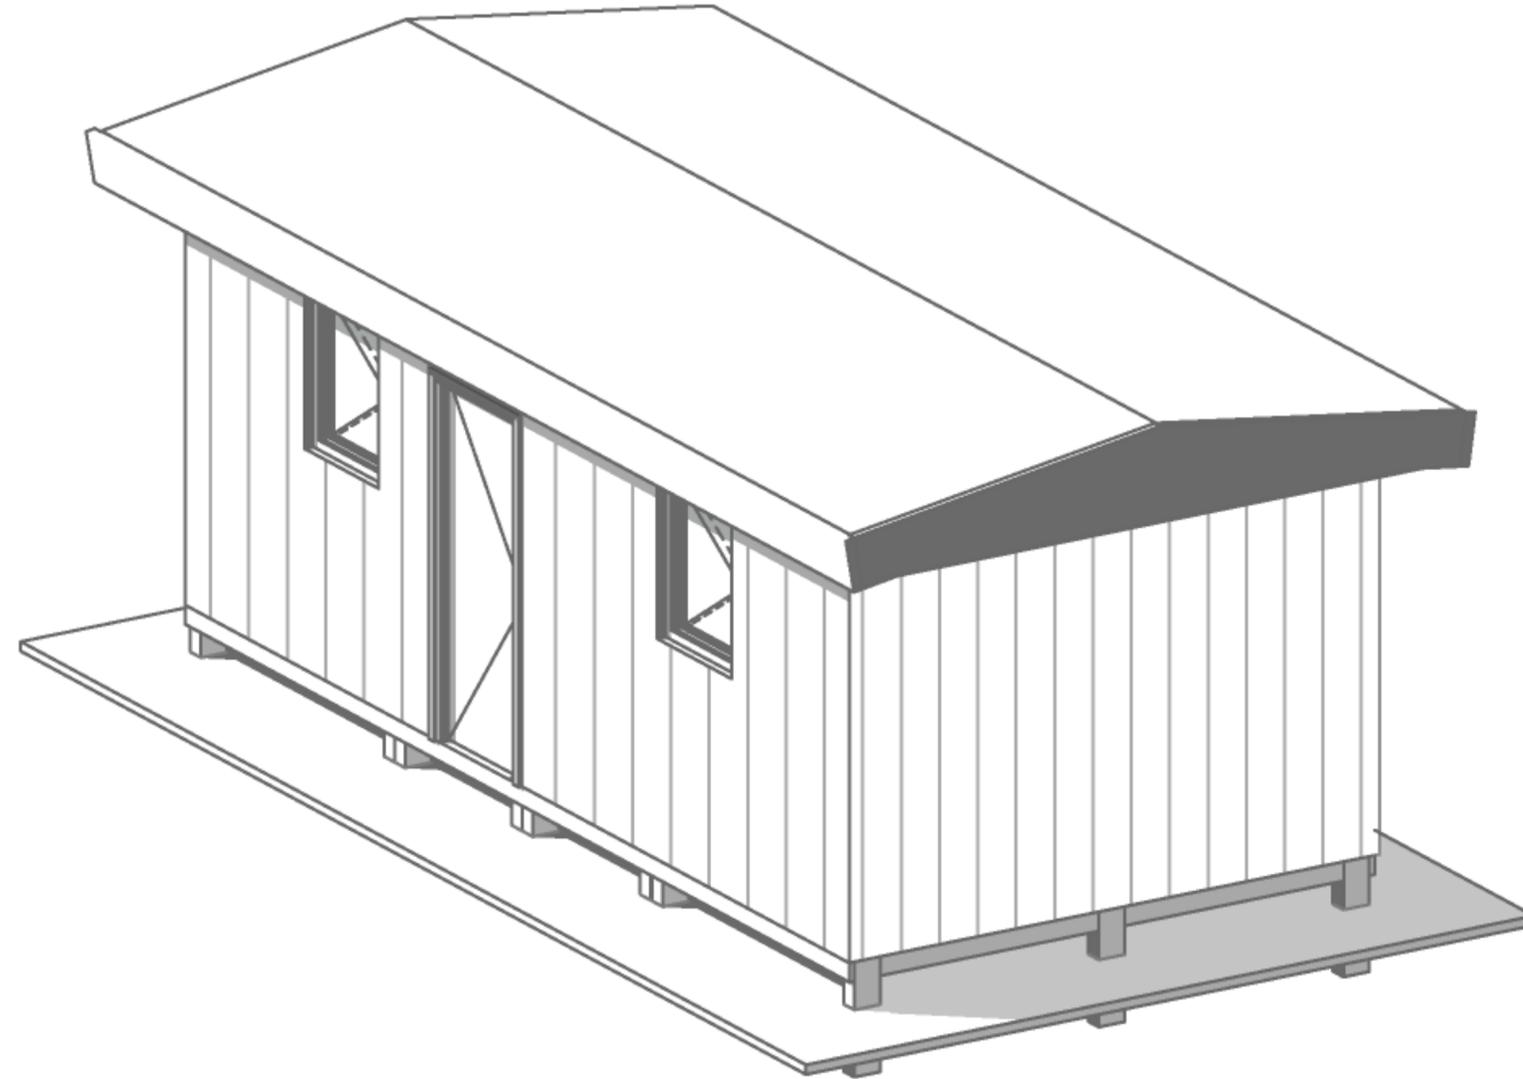


# Tipología E19

E - 2

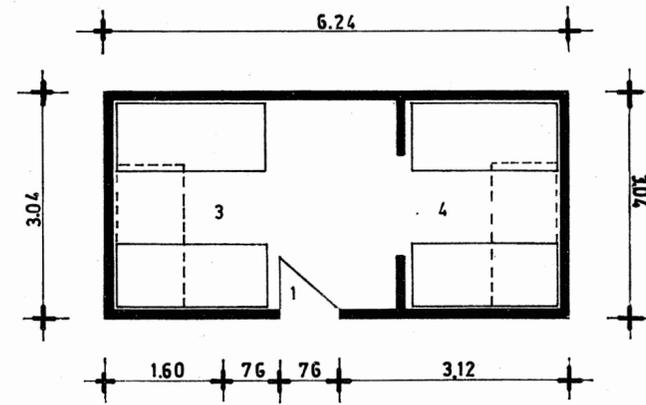

P L A N T A

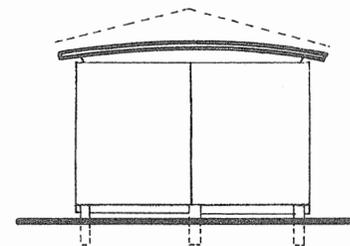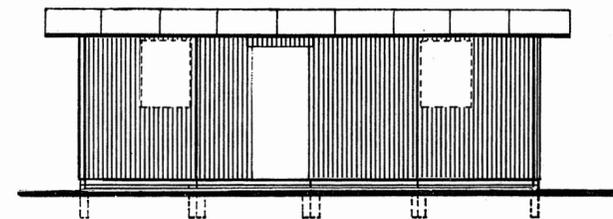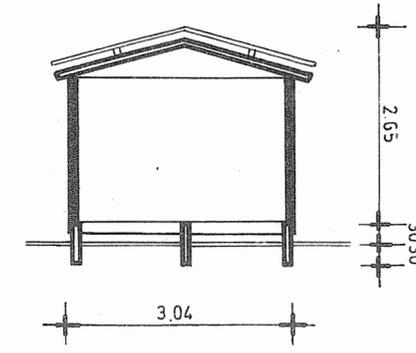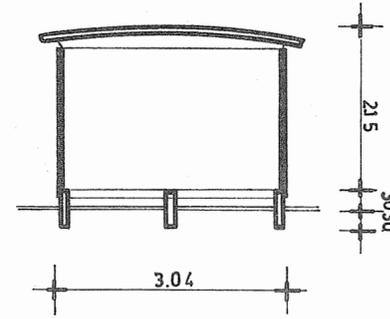

**SIMBOLOGIA**


- 1.- ACCESO
- 3.- DORMITORIO PRINCIPAL
- 4.- DORMITORIO

CORPORACION DE LA VIVIENDA  
DEPARTAMENTO DE CONSTRUCCION  
SUB DEPARTAMENTO DE DISEÑO

TIPOLOGIA DE VIVIENDAS

## VIVIENDA e - 19

plantas  
elevaciones  
y secciones  
escala 1:100

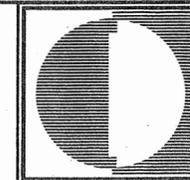




# Fondart 547745

Obras de Especulación. Prototipos y Tipologías diseñadas y construidas por CORVI entre 1966 y 1972

# Tipología E 21

# Tipología E21

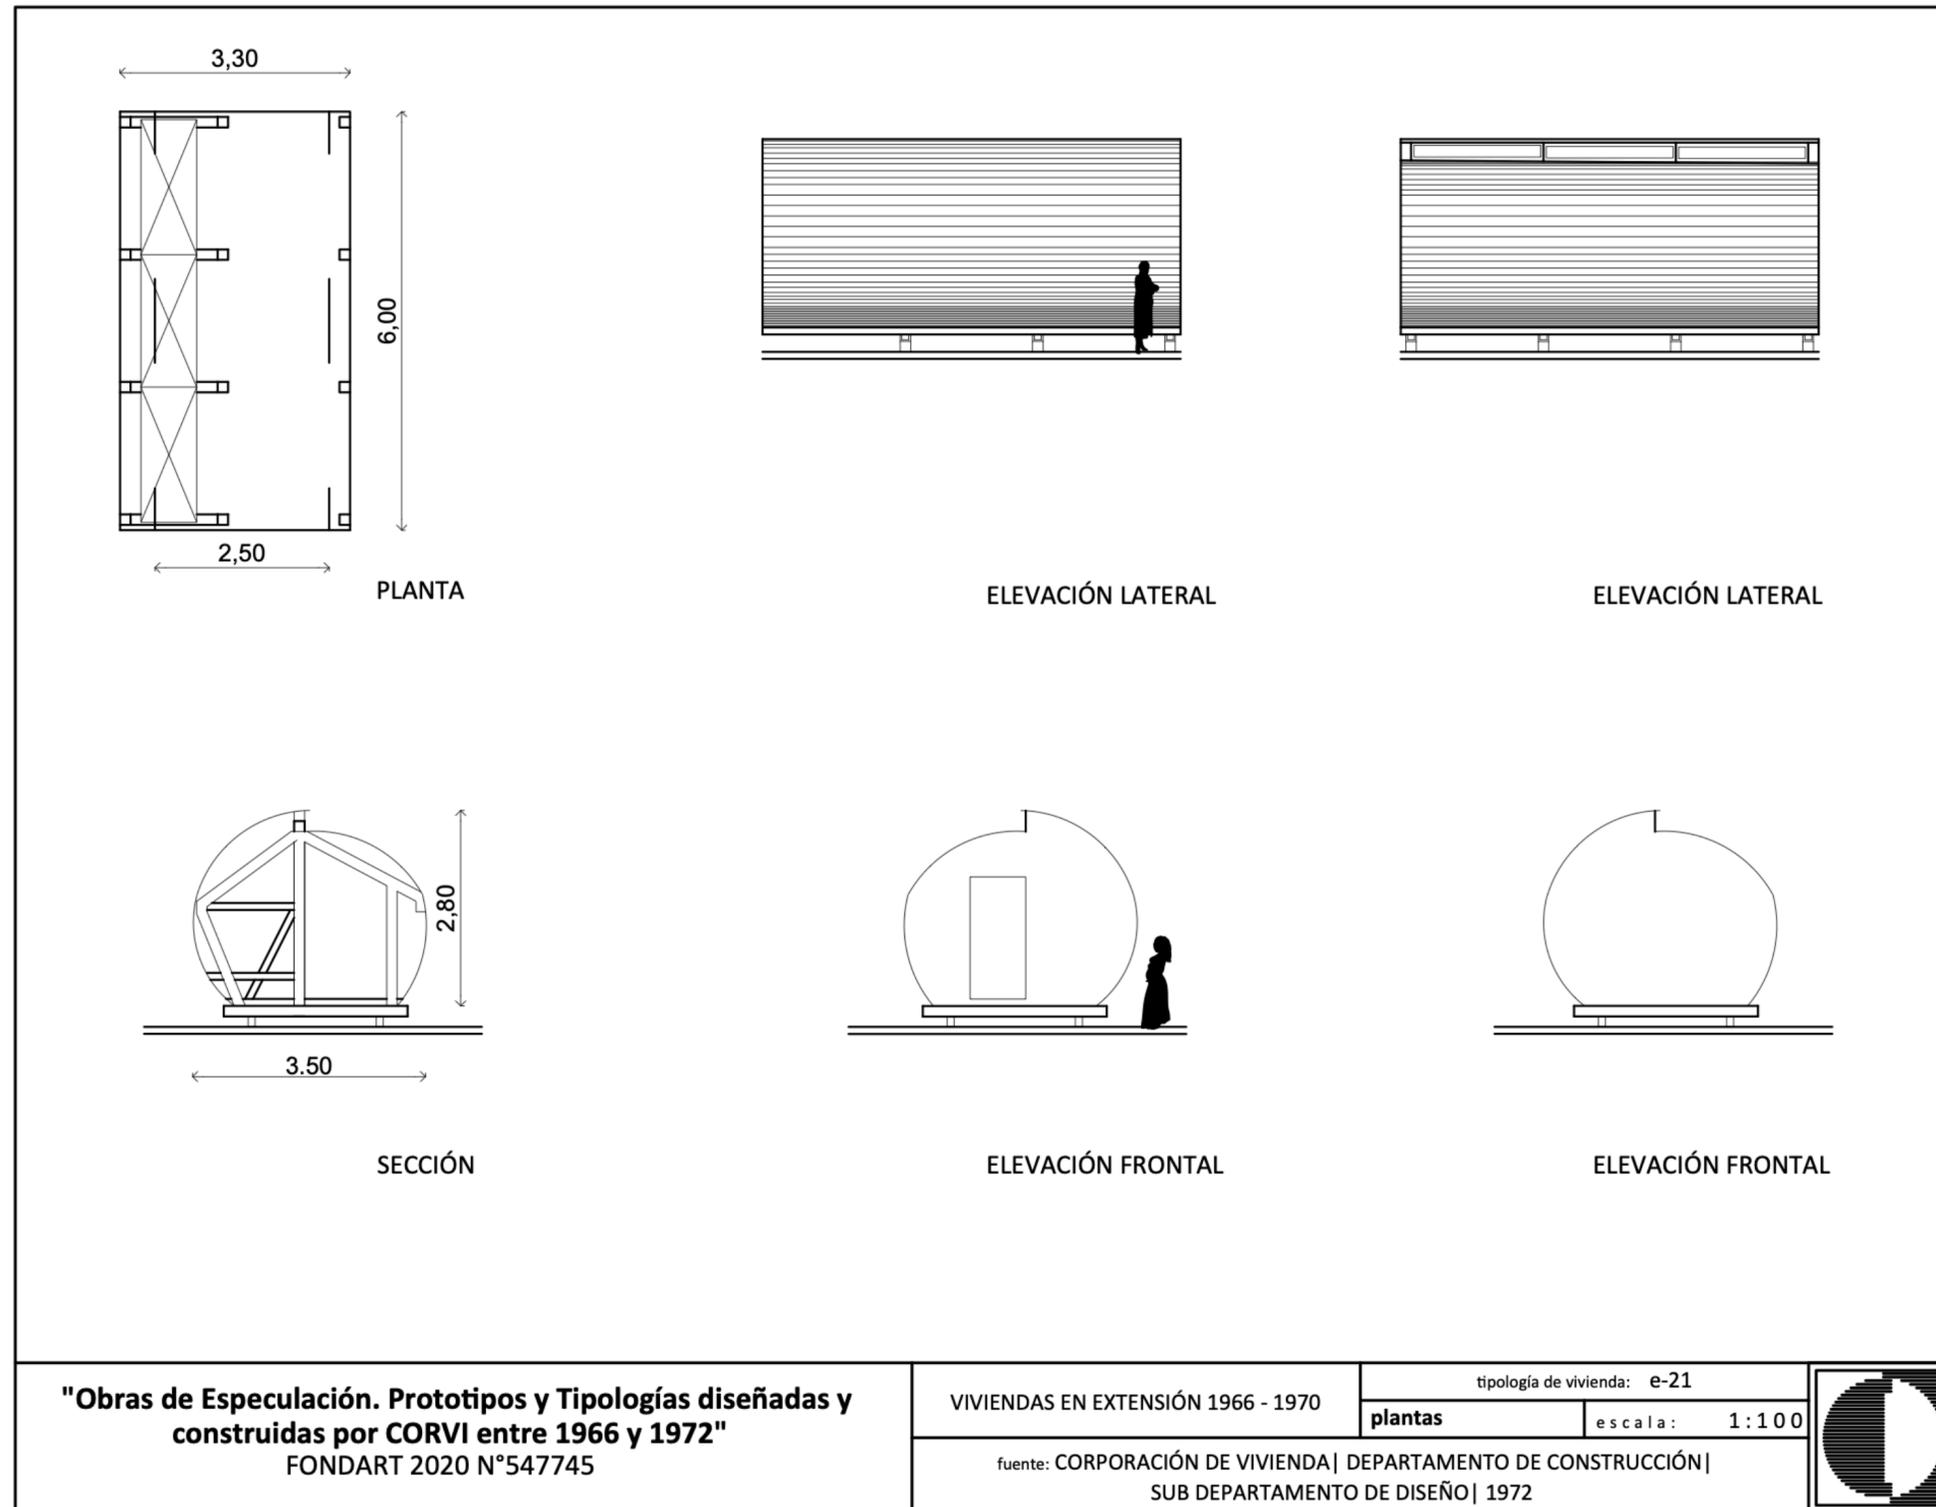

**"Obras de Especulación. Prototipos y Tipologías diseñadas y construidas por CORVI entre 1966 y 1972"**  
FONDART 2020 N°547745

VIVIENDAS EN EXTENSIÓN 1966 - 1970

tipología de vivienda: e-21


plantas

escala: 1:100

fuelle: CORPORACIÓN DE VIVIENDA | DEPARTAMENTO DE CONSTRUCCIÓN |  
SUB DEPARTAMENTO DE DISEÑO | 1972




# Tipología E21



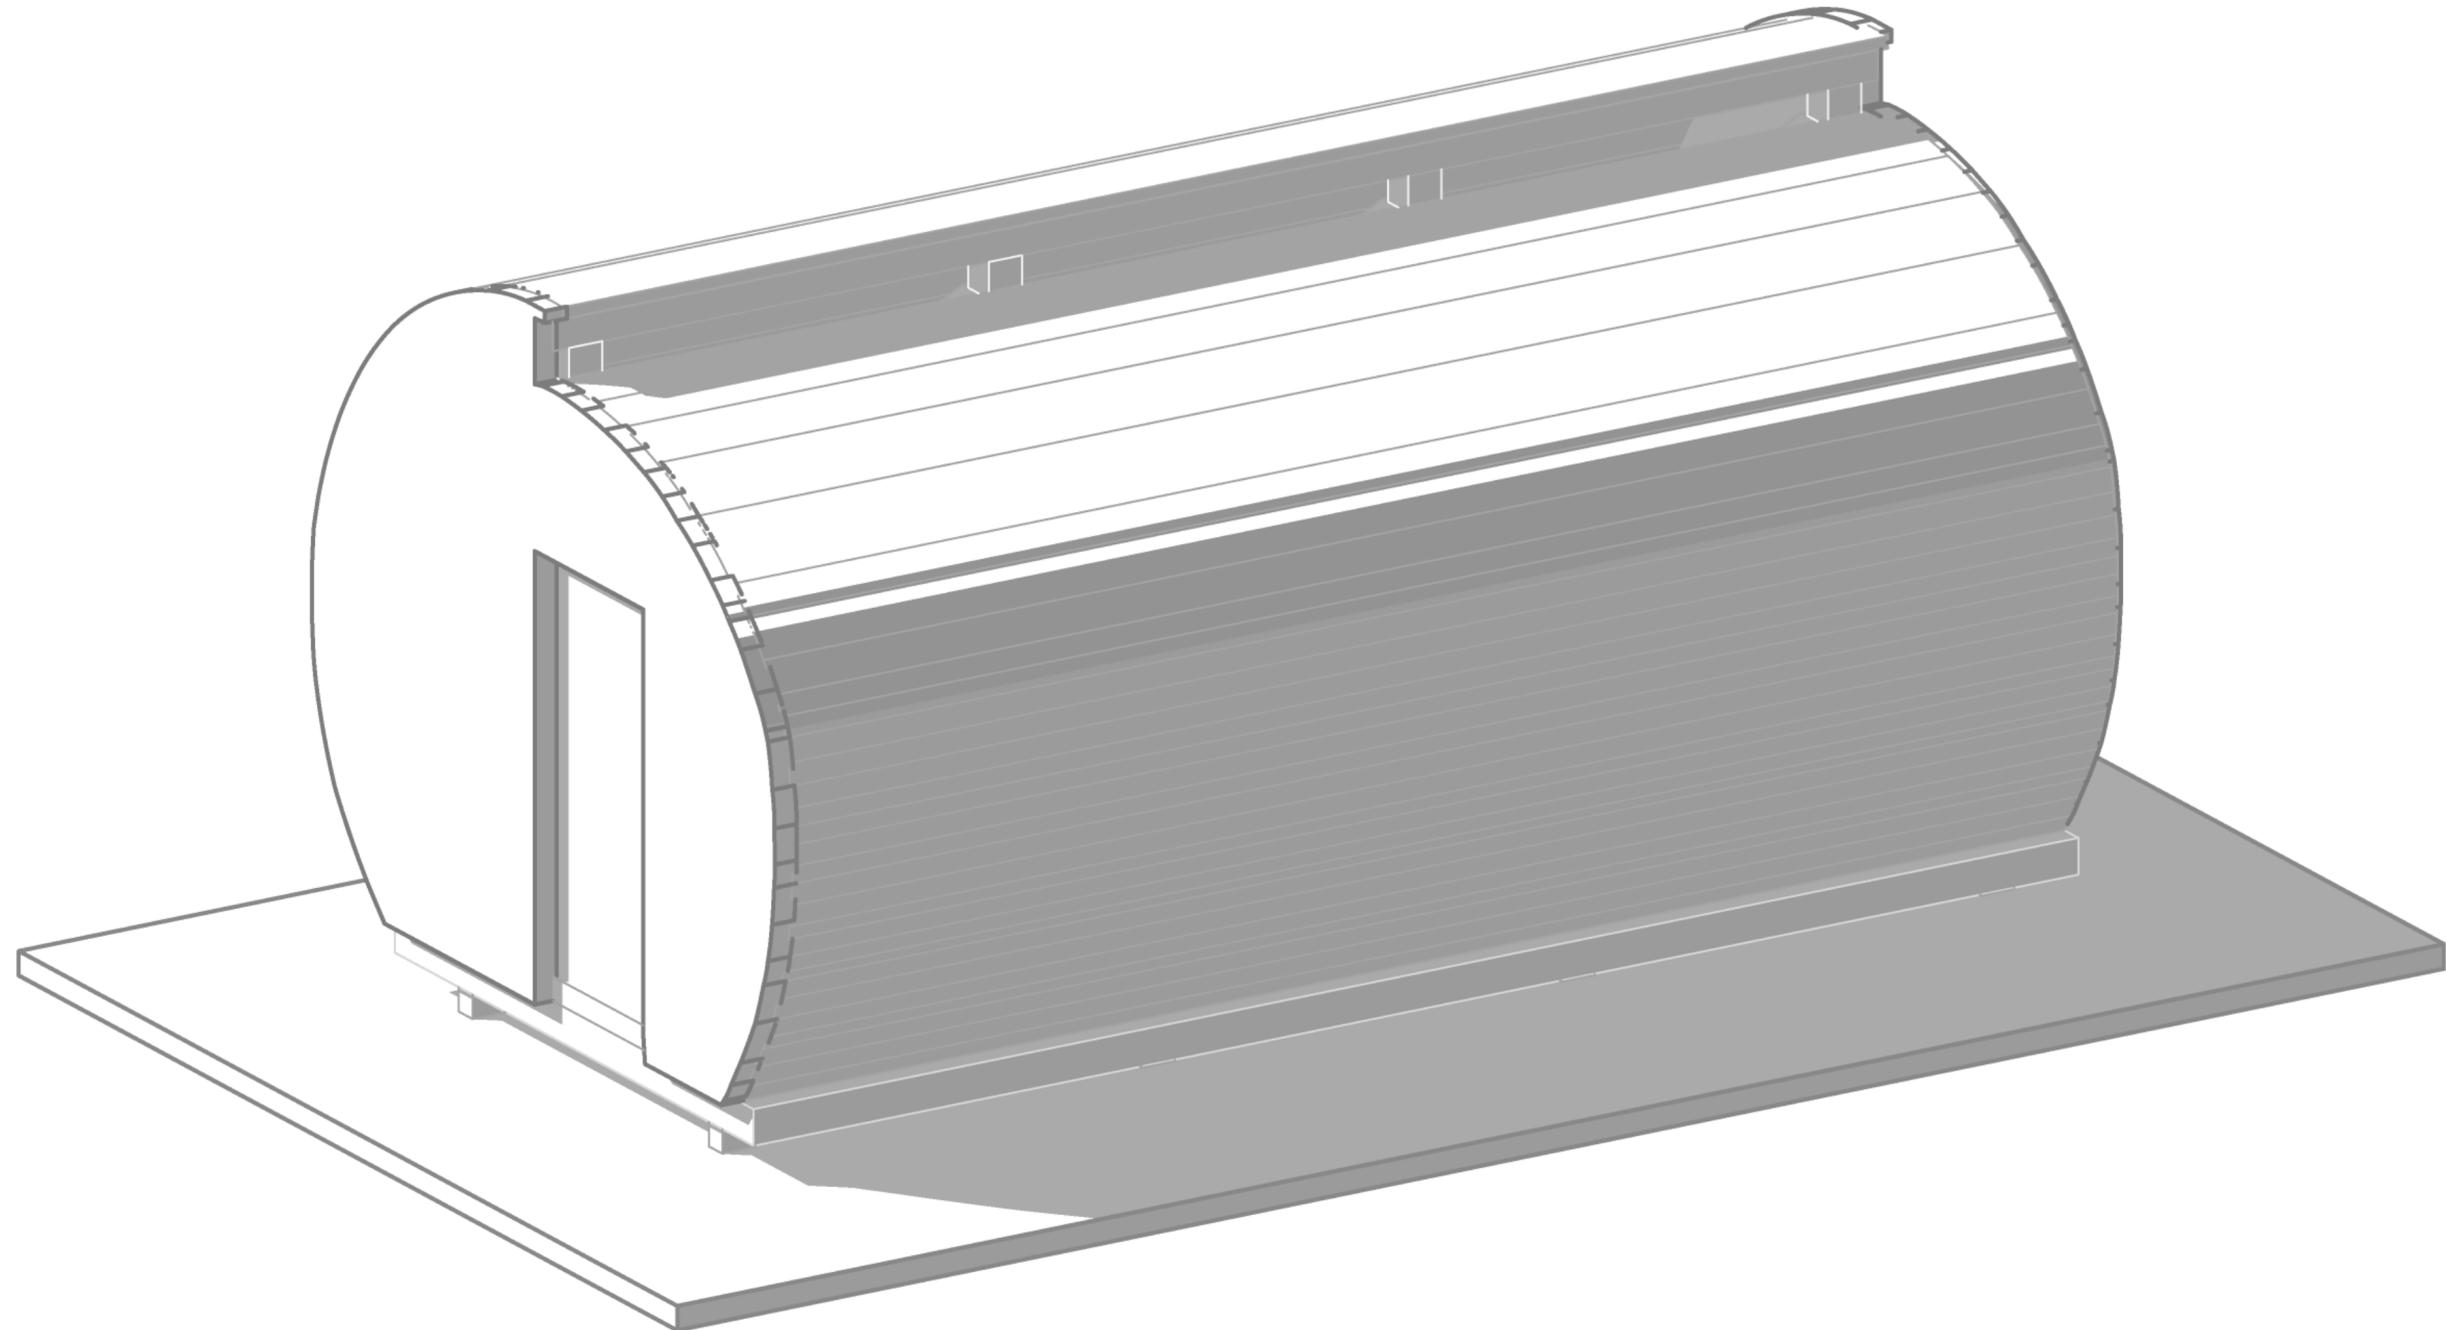


# Tipología E21

E-1

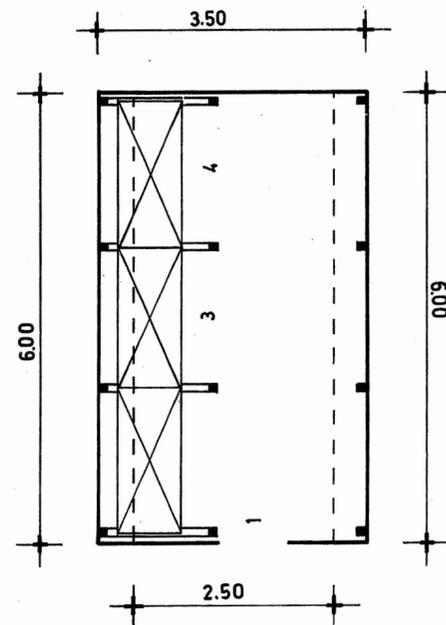

PLANTA

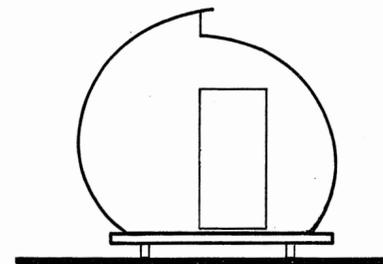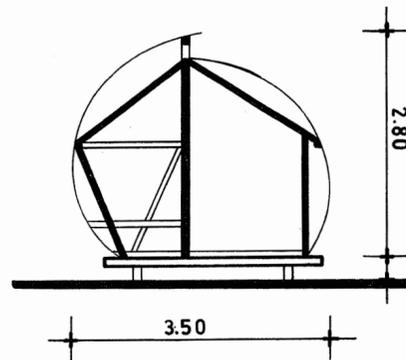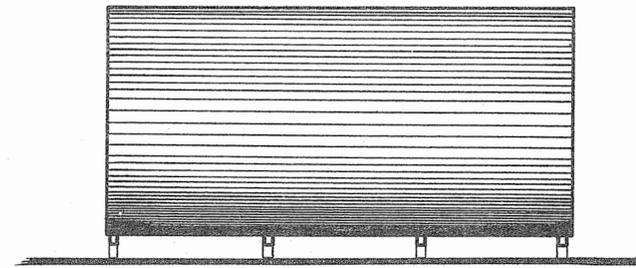

### SIMBOLOGIA

- 1.- ACCESO
- 3.- DORMITORIO PRINCIPAL
- 4.- DORMITORIO

CORPORACION DE LA VIVIENDA  
DEPARTAMENTO DE CONSTRUCCION  
SUB DEPARTAMENTO DE DISEÑO

TIPOLOGIA DE VIVIENDAS

## VIVIENDA e-21

plantas  
elevaciones  
y secciones  
escala 1:100

